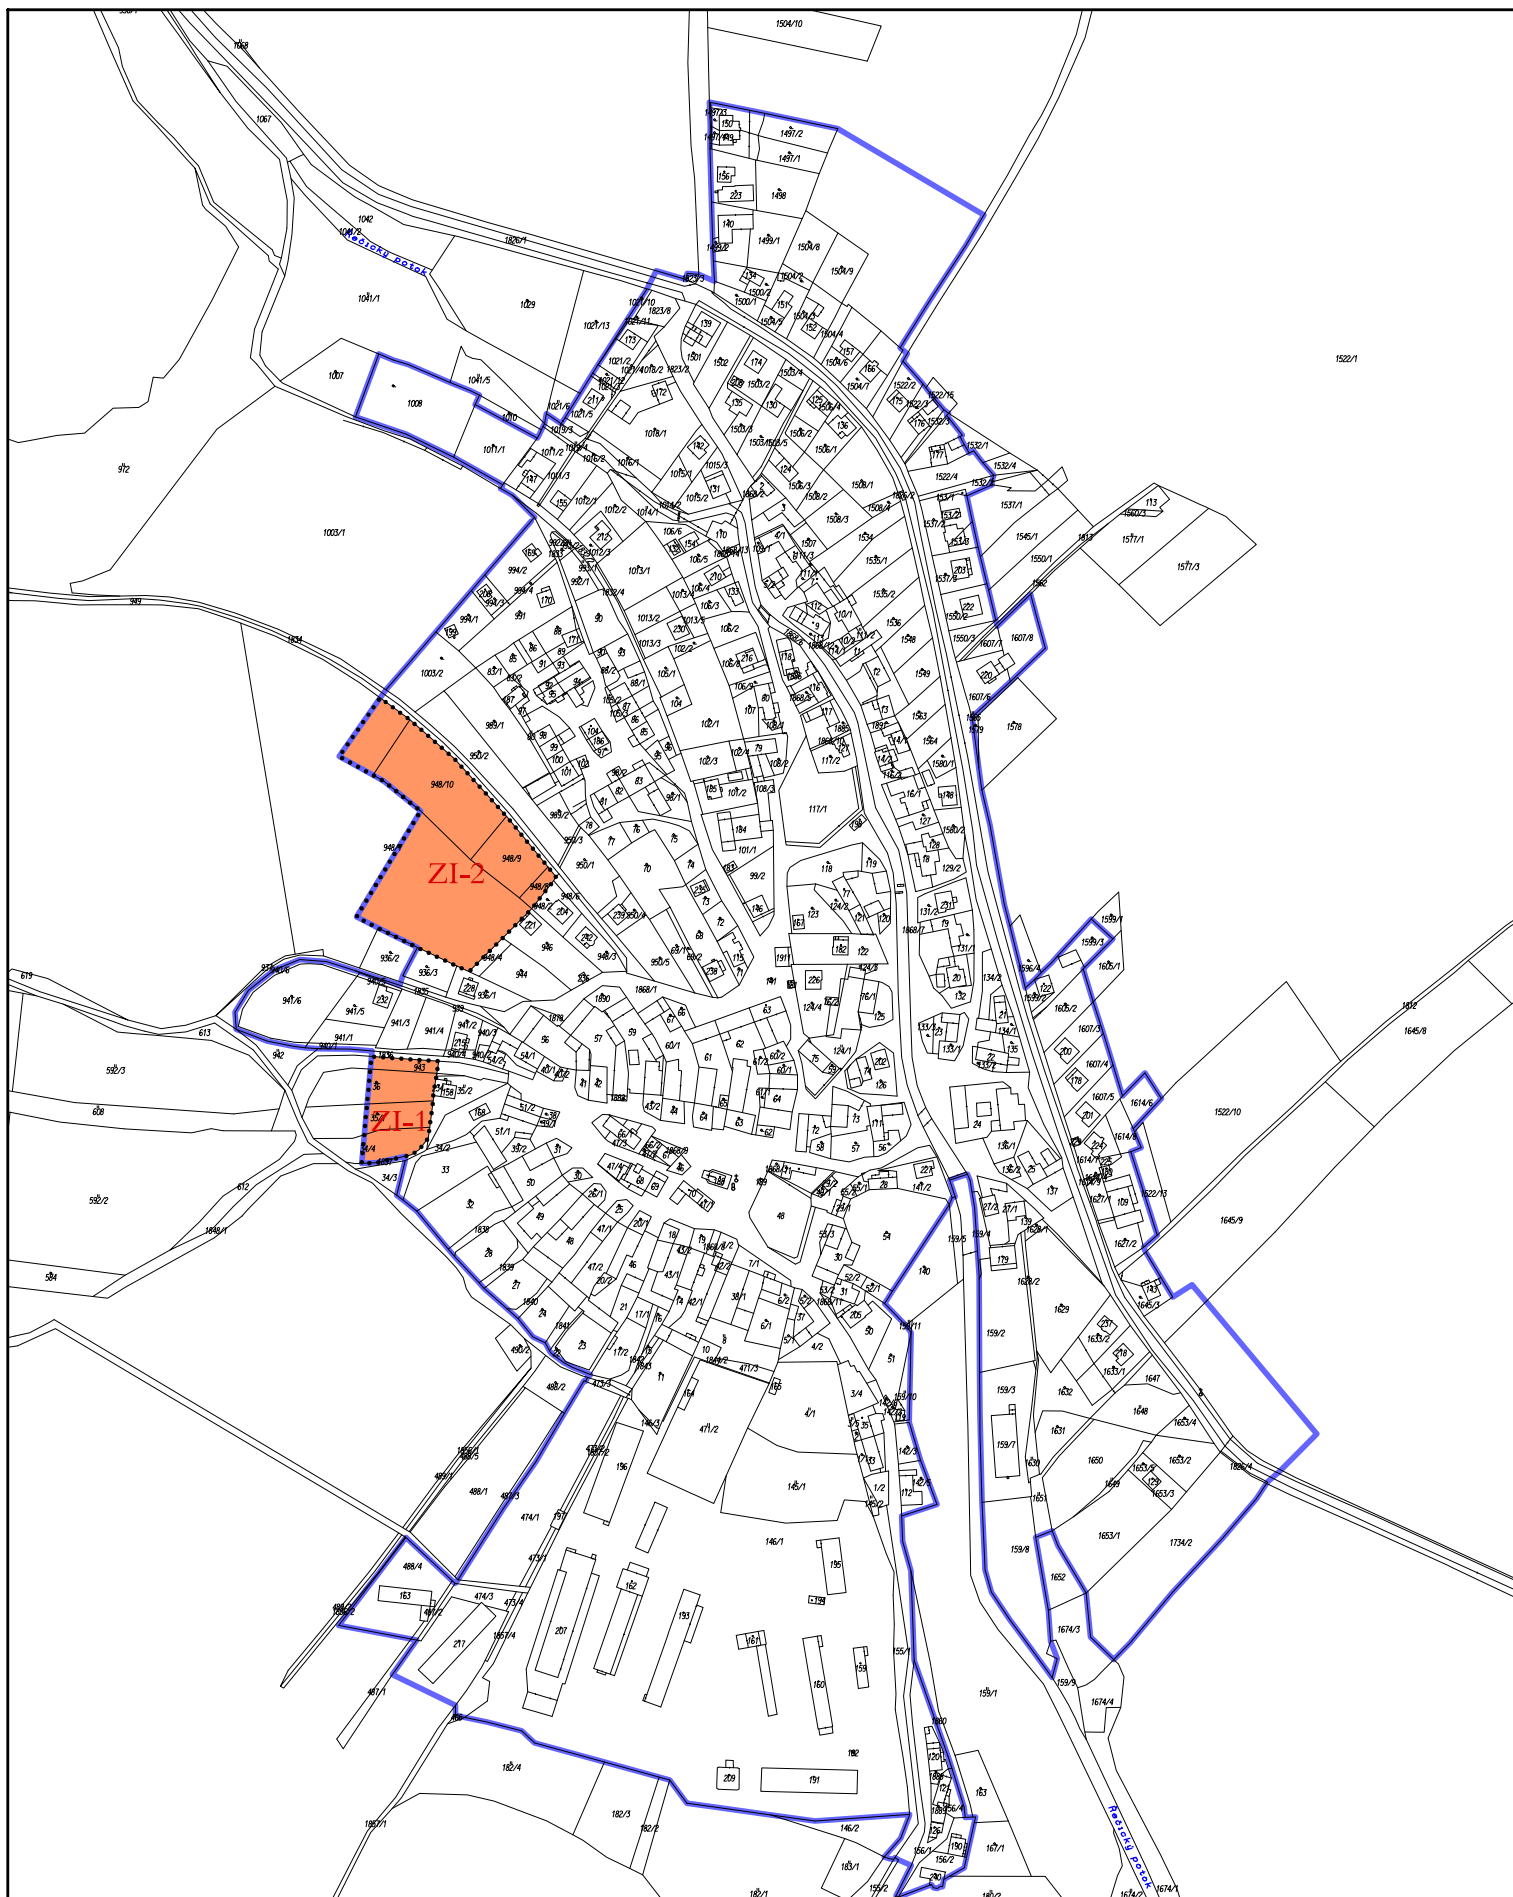


plochy bydlení **PB** - změna ZI - 1,2 (vymezené jako plochy s rozdílným způsobem využití dle §4 Vyhlášky č. 501/2006 Sb.)

ZMĚNA č.I ÚZEMNÍHO PLÁNU OBCE ŘEČICE

VÝKRES č.1

Hlavní výkres

1 : 5000