


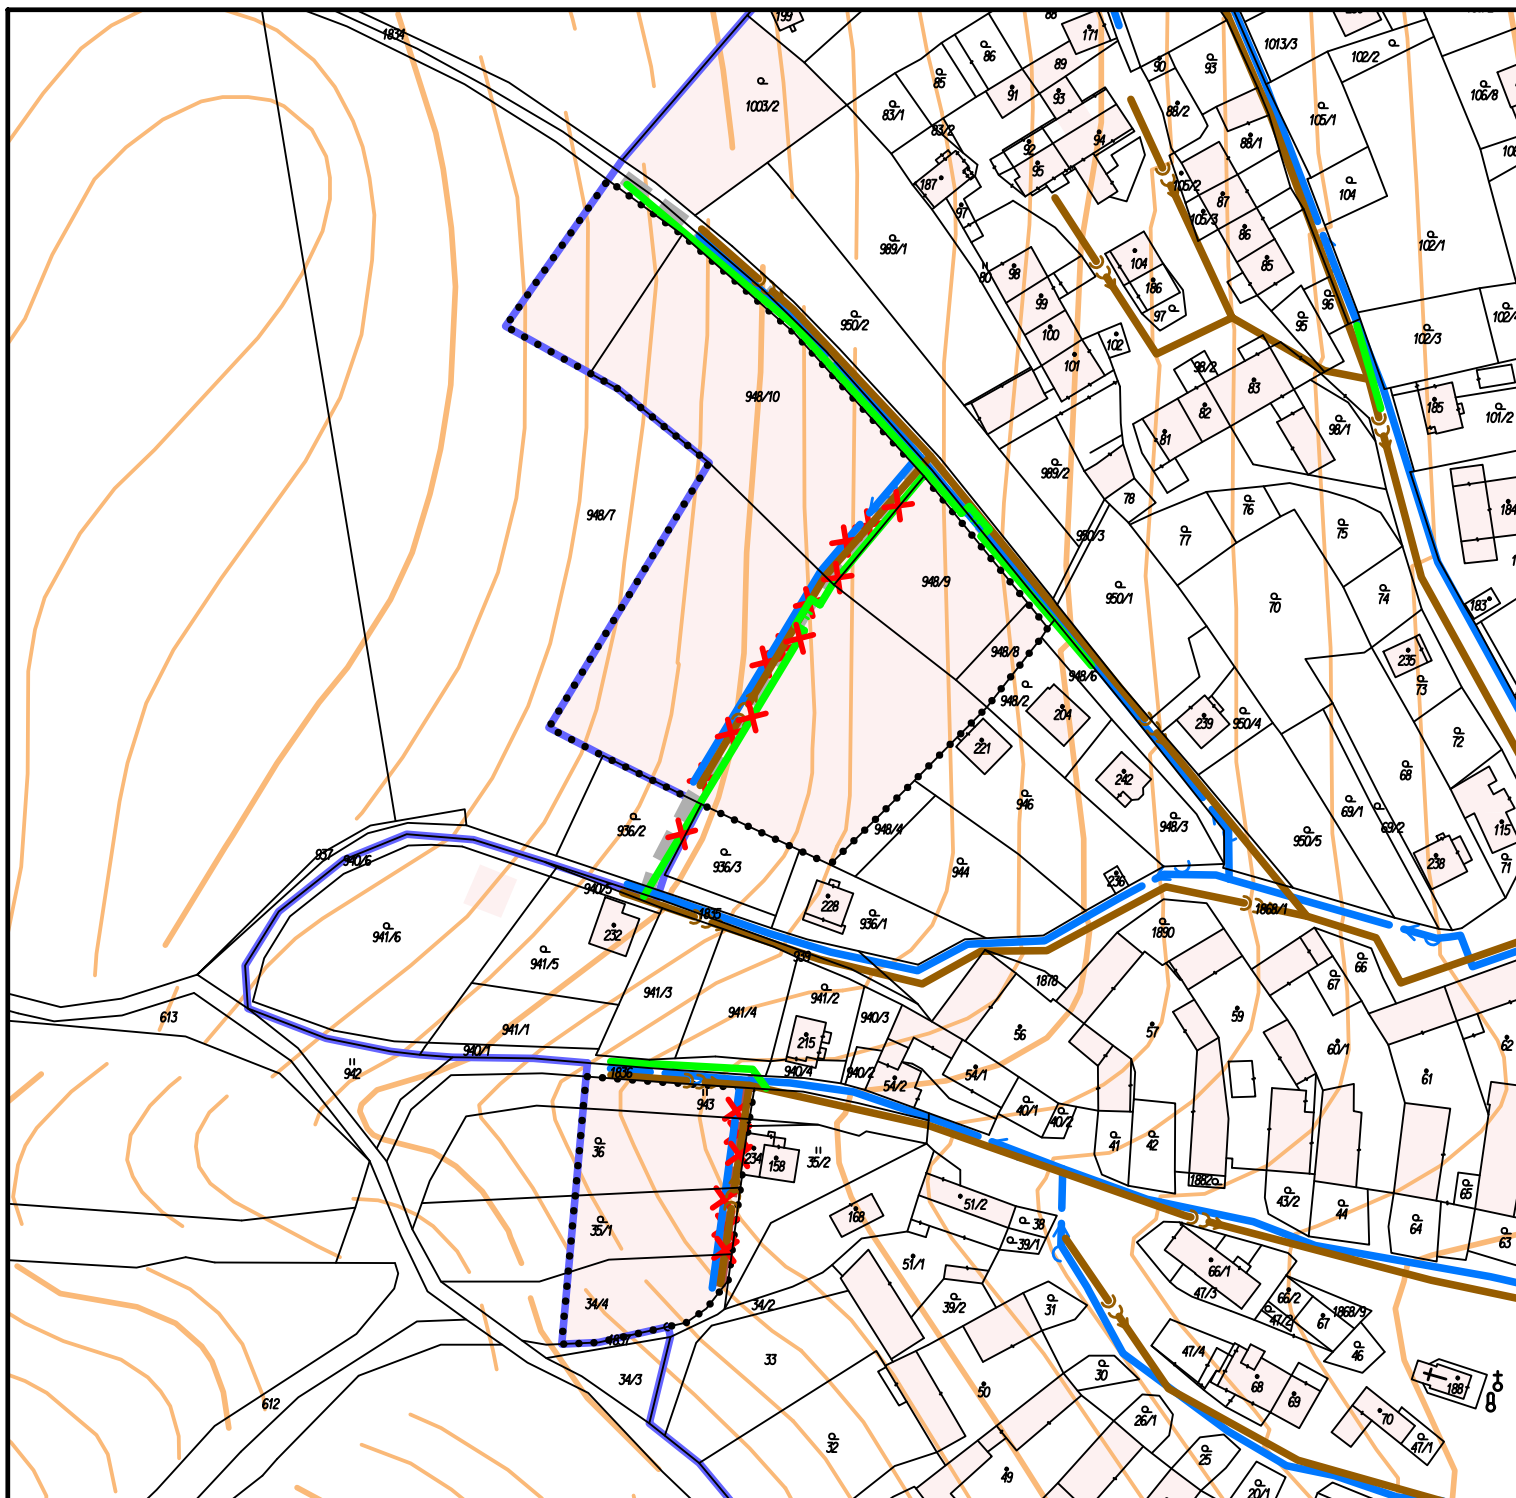

Změnou č.I se ruší následující veřejně prospěšné stavby:

- | | |
|--|--|
| | Vybudování místní komunikace v nové lokalitě výstavby na západě obce ("Dvůr") |
| | Vybudování místní komunikace zklidněné v nové lokalitě bydlení |
| | Vybudování veřejného vodovodu v nové lokalitě výstavby na západě obce ("Dvůr") |
| | Vybudování veřejného vodovodu v nové lokalitě bydlení na západě obce |
| | Vybudování splaškové kanalizace v nové lokalitě výstavby na západě obce ("Dvůr") |
| | Vybudování splaškové kanalizace v nové lokalitě bydlení na západě obce |
| | Vybudování plynovodu v nové lokalitě výstavby na západě obce ("Dvůr") |

ZMĚNA č.I ÚZEMNÍHO PLÁNU OBCE ŘEČICE

VÝKRES č.2

Veřejně prospěšné stavby

1 : 2000