


Změnou č.I se ruší vymezení stavby: veřejný vodovod v lokalitě výstavby

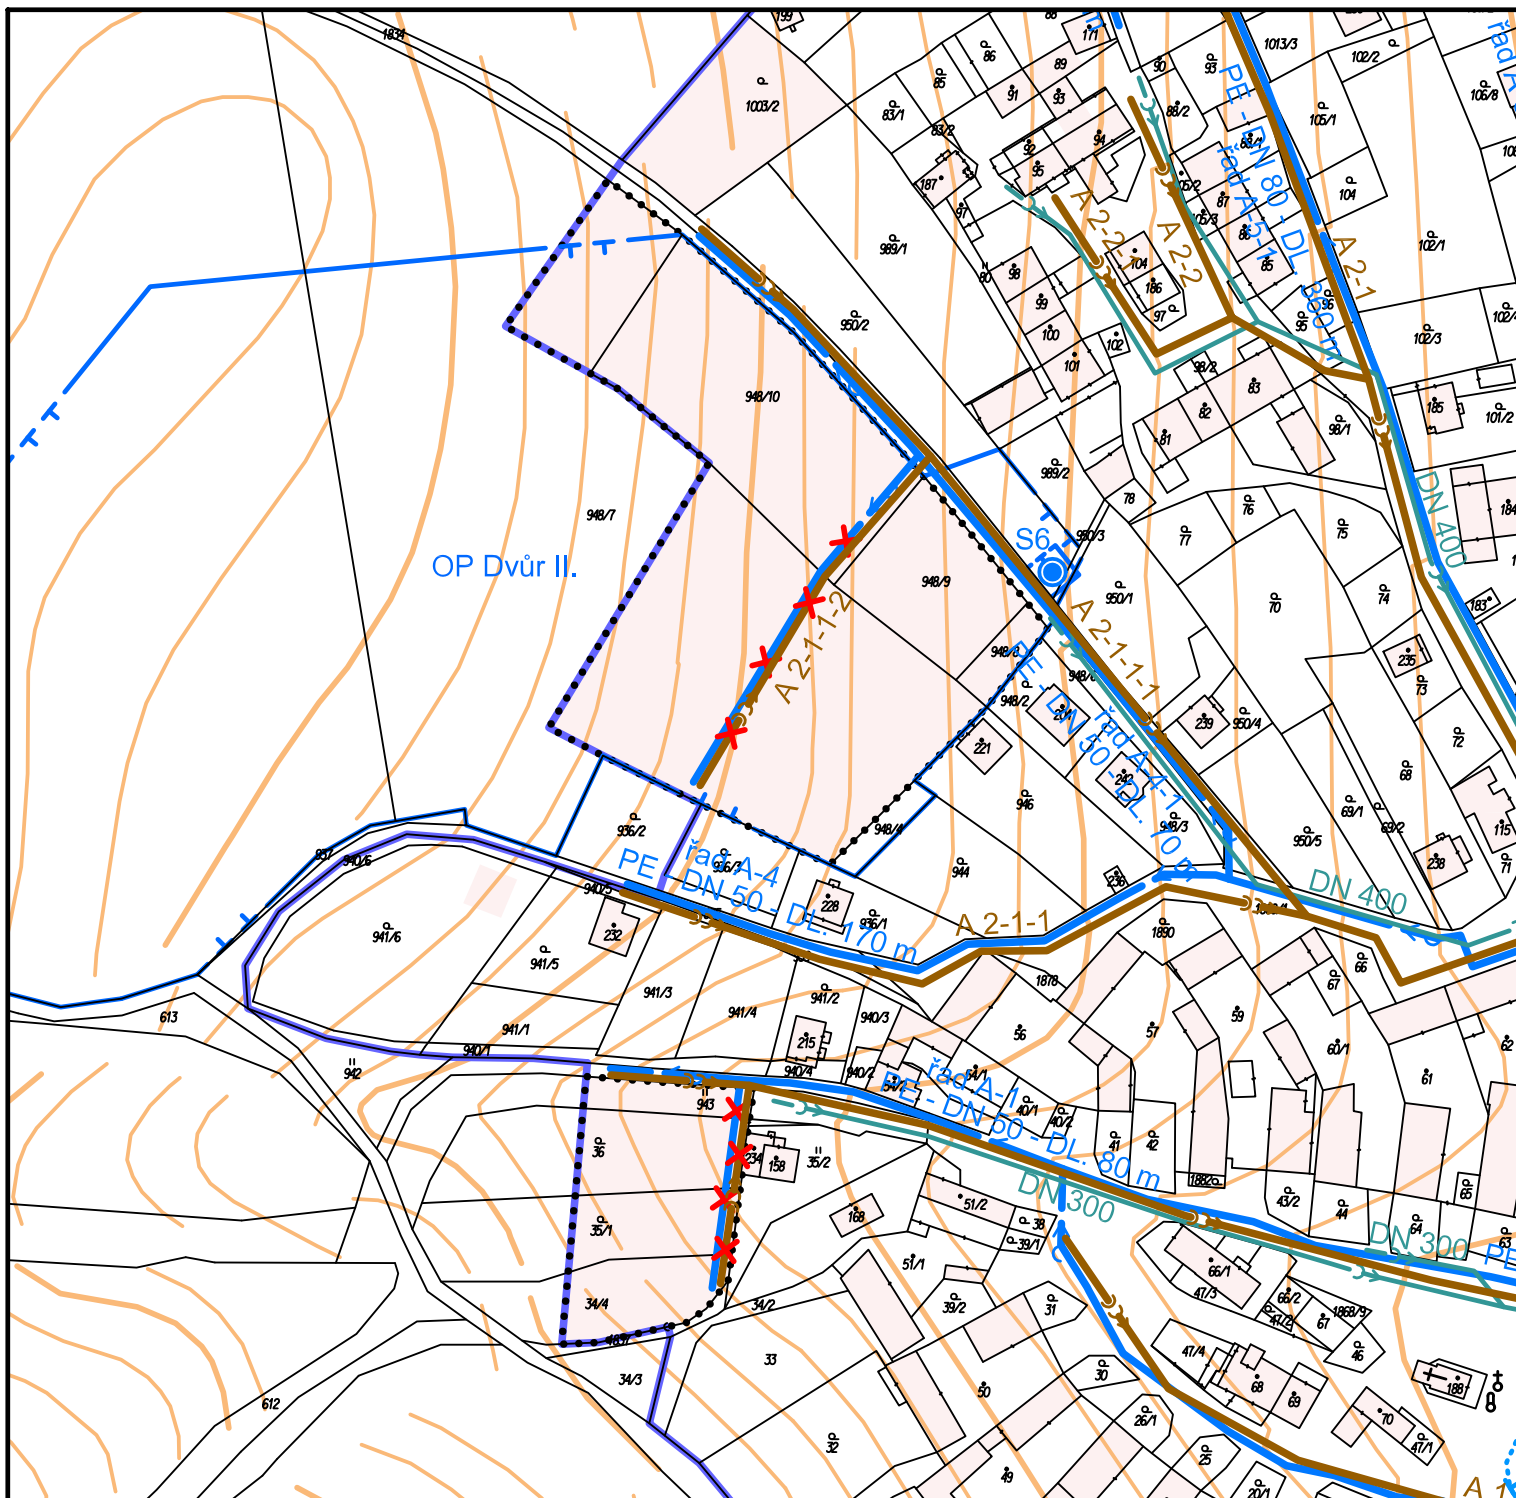

Změnou č.I se ruší vymezení stavby: splašková kanalizace v lokalitě výstavby

ZMĚNA č.I ÚZEMNÍHO PLÁNU OBCE ŘEČICE

VÝKRES č.3

Zásobování vodou a odkanalizování

1 : 2000